



QUADRO DE ÁREAS	
Espaço Fashion Carioca 64x20 = 1.280m <sup>2</sup> 2x24 = 48m <sup>2</sup> 2x36 = 72m <sup>2</sup>	
Setor2 48x16 = 768m <sup>2</sup>	
Setor3 48x16 = 768m <sup>2</sup>	
Setor4 546m <sup>2</sup>	

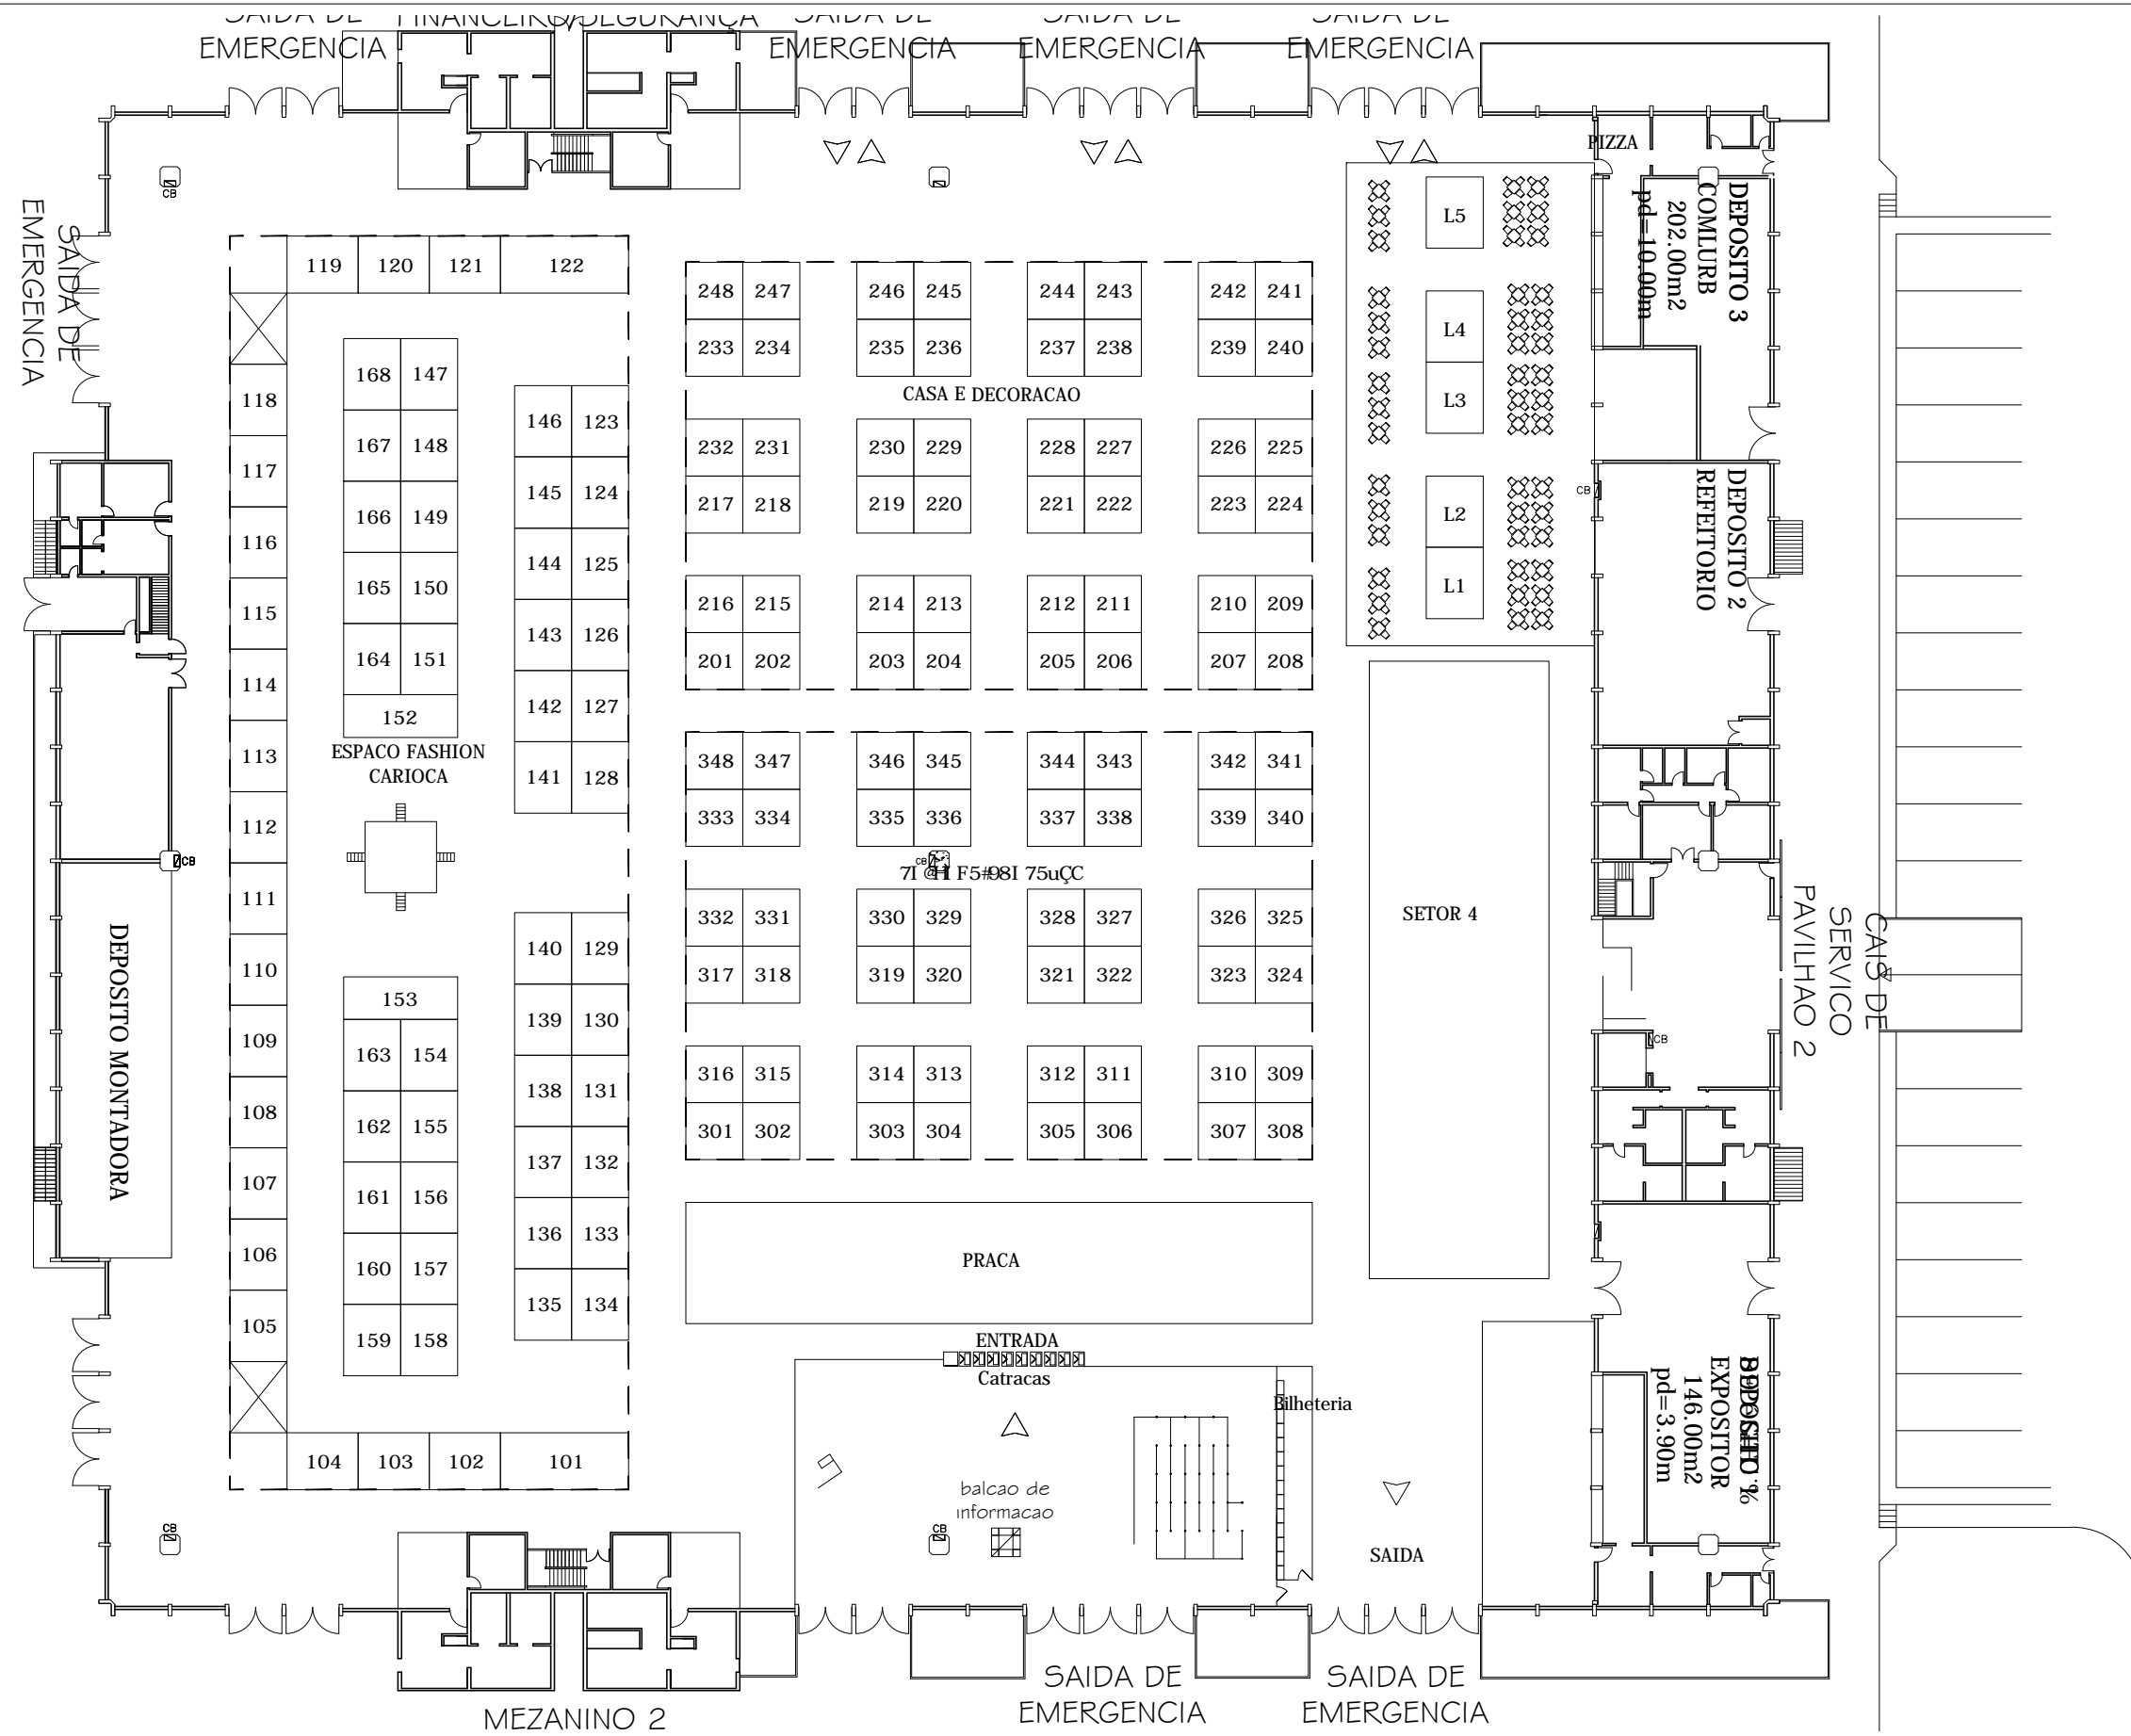

DATA:	DESCRIÇÃO:	DESENHO:
24/03/11	NUMERAÇÃO PLANTA	THEREZA
OBRA Feira da Providência - Riocentro	DATA 17/03/2011	
CONTEUDO Planta Baixa Pavilhão 2	ESCALA 1:500	